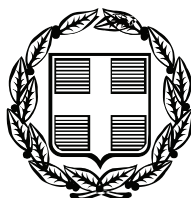


ΕΦΗΜΕΡΙΣ ΤΗΣ ΚΥΒΕΡΝΗΣΕΩΣ

ΤΗΣ ΕΛΛΗΝΙΚΗΣ ΔΗΜΟΚΡΑΤΙΑΣ

ΤΕΥΧΟΣ ΑΝΑΓΚΑΣΤΙΚΩΝ ΑΠΑΛΛΟΤΡΙΩΣΕΩΝ ΚΑΙ ΠΟΛΕΟΔΟΜΙΚΩΝ ΘΕΜΑΤΩΝ **Αρ. Φύλλου 144**

26 Απριλίου 2010

ΑΠΟΦΑΣΕΙΣ

Αριθμ. 1635

Καθορισμός χώρων που εξομοιώνονται με Ζώνη Λιμένα.

Ο ΓΕΝΙΚΟΣ ΓΡΑΜΜΑΤΕΑΣ ΠΕΡΙΦΕΡΕΙΑΣ ΑΤΤΙΚΗΣ

Έχοντας υπόψη:

1. Τις διατάξεις του Ν. 2503/97 «Διοίκηση, Οργάνωση, Στελέχωση της Περιφέρειας Ρύθμιση Θεμάτων για την Τοπ. Αυτ/ση και άλλες διατάξεις»,

2. Τις διατάξεις του Ν. 2971/2001 (ΦΕΚ 285/τ.Α/19-12-2001) «Αιγιαλός, παραλία και άλλες διατάξεις»,

3. Τις διατάξεις του Ν. 2932/2001 (ΦΕΚ 145/τ.Α/27-6-2001) «Ελεύθερη παροχή υπηρεσιών στις θαλάσσιες ενδομεταφορές, σύσταση Γενικής Γραμματείας Λιμένων και Λιμενικής Πολιτικής, μετατροπή Λιμενικών Ταμείων σε Α.Ε. και άλλες διατάξεις»,

4. Τις διατάξεις της αριθ. 1028241ΠΕ/2792ΠΕ/Β0010/05 (ΦΕΚ 547/τ.Β/22-4-2005) ΚΥΑ των Υπουργών Οικονομίας και Οικονομικών-Εμπορικής Ναυτιλίας «Καθορισμός χώρων που εξομοιώνονται με Ζώνη: Λιμένα» και ειδικότερα των παρ. 2 και 3 του άρθ. 1 αυτής,

5. Το αριθ. 8116.1/Φ.5/02/10/12-2-2010 έγγραφο του Υπουργείου Οικονομίας Ανταγωνιστικότητας και Ναυτιλίας, περί: «Καθορισμού χώρων που εξομοιώνονται με ζώνη λιμένα στις περιοχές της Ν. Περάμου, Προβλήτας Περάματος και Πάχης Μεγάρων»,

6. Τις αριθ. 13/128/22-8-2008 και 13/153/16-10-2009 αποφάσεις του Δ.Σ. του Οργανισμού Λιμένα Ελευσίνας Α.Ε., με τις οποίες εγκρίνει την εξομοίωση με Ζώνη Λιμένα, των χώρων της Ν. Περάμου, Προβλήτας Περάματος και Πάχης Μεγάρων και την επαναχάραξη της Χ.Ζ. με Ζώνη Λιμένα των χώρων της Ν. Περάμου, Προβλήτας Περάματος και Πάχης Μεγάρων, αντίστοιχα, αποφασίζουμε:

Εγκρίνουμε τις αριθ. 13/128/22-8-2008 και 13/153/16-10-2009 αποφάσεις του Δ.Σ. του Οργανισμού Λιμένα Ελευσίνας Α.Ε., με τις οποίες αποφασίζεται η εξομοίωση με Ζώνη Λιμένα χώρων της Ν. Περάμου, Προβλήτας Περάματος και Πάχης Μεγάρων και την επαναχάραξη της Χερσαίας Ζώνης με Ζώνη Λιμένα των ανωτέρω χώρων.

Η απόφαση αυτή, μαζί με τις αποφάσεις του φορέα διοίκησης και εκμετάλλευσης του λιμένα και των τοπογραφικών διαγραμμάτων που τις συνοδεύουν να δημοσιευθούν στη Εφημερίδα της Κυβερνήσεως.

Ελευσίνα, 19 Μαρτίου 2010

Ο Γενικός Γραμματέας Περιφέρειας
ΗΛΙΑΣ ΛΙΑΚΟΠΟΥΛΟΣ

ΟΡΓΑΝΙΣΜΟΣ ΛΙΜΕΝΟΣ ΕΛΕΥΣΙΝΑΣ ΑΕ

ΑΠΟΣΠΑΣΜΑ ΠΡΑΚΤΙΚΟΥ ΤΗΣ 153ης ΣΥΝΕΔΡΙΑΣΗΣ ΤΟΥ ΔΙΟΙΚΗΤΙΚΟΥ ΣΥΜΒΟΥΛΙΟΥ ΤΗΣ 16/10/2009

Στην Ελευσίνα την 16η Οκτωβρίου του έτους 2009, ημέρα Παρασκευή και ώρα 15:00 μ.μ., συνήλθαν στην αίθουσα συνεδριάσεων του Δ.Σ. στα γραφεία της έδρας της Ανώνυμης Εταιρείας ΟΡΓΑΝΙΣΜΟΣ ΛΙΜΕΝΟΣ ΕΛΕΥΣΙΝΑΣ (ΟΛΕ) Α.Ε., οδός Δραγούμη 24, τα μέλη του Διοικητικού Συμβουλίου του ΟΛΕ Α.Ε., κατόπιν προσκλήσεως του Προέδρου του Δ.Σ. στην 153η τακτική συνεδρίαση με θέματα:

....

13. Έγκριση επαναχάραξης της Χ.Ζ των προς εξομοίωση χώρων με την ζώνη λιμένα Πάχης - Νέας Περάμου - Προβλήτα Περάματος.

Παρόντες ήταν ο Πρόεδρος του Δ.Σ. Παναγιώτης Μανάκος, ο Διευθύνων Σύμβουλος Αθανάσιος Πέππας και τα μέλη του Δ.Σ. Δημήτριος Βλαχαντώνης, Ιωάννης Αβράμης, Χρήστος Αδάμ, Παναγιώτης Γκαμηλιάρης, Γρηγόρης Καρπούζης και Κωνσταντίνος Τριλίκης.

Απόντες στη συζήτηση του θέματος ήταν οι Γεώργιος Αμπατζόγλου και Μελέτης Μουστάκας.

Στη συνεδρίαση παραβρέθηκε και η Γραμματέας του Δ.Σ. Αναστασία Τόσκα.

Αφού διαπιστώθηκε ότι υπάρχει νόμιμη απαρτία, ο Πρόεδρος του Δ.Σ. κηρύσσει την έναρξη της συνεδρίασης και τα μέλη του Δ.Σ., εισέρχονται στη συζήτηση του θέματος της Ημερησίας Διάταξης.

Θέμα 13ο της Η.Δ.
Έγκριση επαναχάραξης της Χ.Ζ των προς εξομοίωση χώρων με τη ζώνη λιμένα Πάχης - Νέας Περάμου - Προβλήτα Περάματος.

Ο Δ/νων Σύμβουλος Αθανάσιος Πέππας εισηγείται στα μέλη τα εξής:

Με την υπ' αριθ. 13/128/22-08-2008 απόφαση του Δ.Σ./Ο.Λ.Ε. ΑΕ εγκρίναμε την εξομοίωση με Ζώνη Λιμένα των χώρων της Νέας Περάμου, του Προβλήτα Περάματος και της Πάχης Μεγάρων, όπως αυτοί είχαν αποτυπωθεί στα αντίστοιχα τοπογραφικά διαγράμματα της εταιρείας ΜΕΤΡΟΓΕΩΝΕΤ ΑΕ.

Εν συνεχεία αποστείλαμε την ως άνω αναφερόμενη απόφαση μετά των συνημμένων τοπογραφικών διαγραμμάτων στο ΥΕΝΑΝΠ και στην Κτηματική Υπηρεσία του Υπουργείου Οικονομικών, προκειμένου να λάβει την απαιτούμενη έγκριση.

Κατόπιν όμως τηλεφωνικής μας επικοινωνίας με το ΥΕΝΑΝΠ, μας ενημέρωσαν ότι η γραμμή χερσαίας ζώνης πρέπει τουλάχιστον να φτάνει μέχρι τη γραμμή του αιγιαλού.

Μετά τα ως άνω αναφερόμενα και επειδή η εξομοίωση των χώρων αυτών κρίνεται απαραίτητη, προκειμένου να υπάρξει δυνατότητα βελτίωσης και αναβάθμισης τους, τόσο με την συντήρηση των υπαρχόντων, όσο και με την εκτέλεση των απαιτούμενων έργων (λιμενικών, οδοποιίας κ.λπ.).

Προτείνω

Την επαναχάραξη της Χερσαίας Ζώνης με Ζώνη Λιμένα των χώρων της Νέας Περάμου, του Προβλήτα Περάματος και της Πάχης Μεγάρων, όπως αυτοί αποτυπώνονται αντίστοιχα στα από 13-10-2009 τοπογραφικά διαγράμματα της εταιρείας ΜΕΤΡΟΓΕΩΝΕΤ ΑΕ, στα οποία ο Χερσαίος προς εξομοίωση χώρος, καθορίζεται από τις κορυφές της πολυγωνικής πράσινης γραμμής και είναι για την Νέα Πέραμο από 1 έως 35, για την Πάχη από 1 έως 37 και για τον Προβλήτα Περάματος από 1 έως 29, στο Ελληνικό προβολικό σύστημα αναφοράς 87 (ΕΓΣΑ 87), σε εφαρμογή των διατάξεων της Κ.Υ.Α. αριθ. 1028241 π.ε./2729π.ε./Β0010/13-04-2005 των Υπουργών Οικονομίας και Οικονομικών - Εμπορικής Ναυτιλίας.

Το Δ.Σ. του Ο.Λ.Ε. Α.Ε. αφού έλαβε υπόψη του την πρόταση του Δ/ντος Συμβούλου και μετά από διαλογική συζήτηση αποφασίζει ομόφωνα:

Εγκρίνει την επαναχάραξη της Χερσαίας Ζώνης με Ζώνη Λιμένα των χώρων της Νέας Περάμου, του Προβλήτα Περάματος και της Πάχης Μεγάρων, όπως αυτοί αποτυπώνονται αντίστοιχα στα από 13-10-2009 τοπογραφικά διαγράμματα της εταιρείας ΜΕΤΡΟΓΕΩΝΕΤ ΑΕ, στα οποία ο Χερσαίος προς εξομοίωση χώρος, καθορίζεται από τις κορυφές της πολυγωνικής πράσινης γραμμής και είναι για την Νέα Πέραμο από 1 έως 35, για την Πάχη από 1 έως 37 και για τον Προβλήτα Περάματος από 1 έως 29, στο Ελληνικό προβολικό σύστημα αναφοράς 87 (ΕΓΣΑ 87), σε εφαρμογή των διατάξεων της Κ.Υ.Α. αριθ. 1028241 π.ε./2729π.ε./Β0010/13-04-2005 των Υπουργών Οικονομίας και Οικονομικών - Εμπορικής Ναυτιλίας.

Η παρούσα απόφαση επικυρώνεται αυθημερόν.

Ακριβές Αντίγραφο από τα βιβλία της Εταιρείας

Ο Πρόεδρος του ΟΛΕ Α.Ε.
ΠΑΝΑΓΙΩΤΗΣ ΜΑΝΑΚΟΣ

ΟΡΓΑΝΙΣΜΟΣ ΛΙΜΕΝΟΣ ΕΛΕΥΣΙΝΑΣ ΑΜΕ

ΑΠΟΣΠΑΣΜΑ ΠΡΑΚΤΙΚΟΥ ΤΗΣ 128ης ΣΥΝΕΔΡΙΑΣΗΣ
ΤΟΥ ΔΙΟΙΚΗΤΙΚΟΥ ΣΥΜΒΟΥΛΙΟΥ
ΤΗΣ 22/08/2008

Στην Ελευσίνα την 22η Αυγούστου του έτους 2008, ημέρα Παρασκευή και ώρα 15:00, συνήλθαν στην αίθουσα συνεδριάσεων του Δ.Σ. στα γραφεία της έδρας της Ανώνυμης Εταιρείας ΟΡΓΑΝΙΣΜΟΣ ΛΙΜΕΝΟΣ ΕΛΕΥΣΙΝΑΣ (ΟΛΕ) Α.Ε., οδός Δραγούμη 24, τα μέλη του Διοικητικού Συμβουλίου του ΟΛΕ Α.Ε., κατόπιν προσκλήσεως του Προέδρου του Δ.Σ. στην 128η τακτική συνεδρίαση με θέματα:

....

13. Έγκριση εξομοίωσης χώρων με Ζώνη Λιμένα.

Παρόντες ήταν ο Πρόεδρος του Δ.Σ. Παναγιώτης Μανάκος, ο Διευθύνων Σύμβουλος Αθανάσιος Πέππας και τα μέλη του Δ.Σ. Δημήτριος Βλαχαντώνης, Δημήτριος Σπηλιωτόπουλος, Ιωάννης Αβράμης, Κωνσταντίνο Τριλίκη, Παναγιώτης Γκαμηλιάρης και Μελέτης Μουστάκας.

Απόντες ήταν ο Μελέτης Καλλιαντάς, και ο Γεώργιος Αμπατζόγλου οι οποίοι αν και προσκλήθηκαν νόμιμα δεν προσήλθαν.

Στη συνεδρίαση παραβρέθηκε και η Γραμματέας του Δ.Σ. Αναστασία Τόσκα.

Αφού διαπιστώθηκε ότι υπάρχει νόμιμη απαρτία, ο Πρόεδρος του Δ.Σ. κηρύσσει την έναρξη της συνεδρίασης και τα μέλη του Δ.Σ., εισέρχονται στη συζήτηση των θεμάτων της Ημερησίας Διάταξης.

....

Θέμα $13^{ο}$ της Η.Δ.
Έγκριση εξομοίωσης χώρων με Ζώνη Λιμένα.

Ο Δ/νων Σύμβουλος Αθανάσιος Πέππας εισηγείται στα μέλη τα εξής:

Με την υπ' αριθ. 5/99/30-01-2007 απόφαση του Δ.Σ./Ο.Λ.Ε. ΑΕ ανετέθη στην εταιρεία ΜΕΤΡΟΓΕΩΝΕΤ ΑΕ η εκπόνηση της Μελέτης «Τοπογραφική Αποτύπωση για την εξομοίωση παράκτιας περιοχής μεταξύ των δύο στρατοπέδων του Δήμου Νέας Περάμου, του Προβλήτα Περάματος και της Πάχης Μεγάρων».

Η ανωτέρω εταιρεία προέβη στην εκπόνηση της ανατεθείσας σε αυτήν μελέτης με την τοπογραφική αποτύπωση των προς εξομοίωση περιοχών, σύμφωνα με τις διατάξεις της ΚΥΑ αριθ. 1028241 π.ε./2729π.ε./Β0010/13-04-2005 των Υπουργών Οικονομίας και Οικονομικών - Εμπορικής Ναυτιλίας.

Τα τοπογραφικά αυτά διαγράμματα, που αφορούν τρεις (3) προς εξομοίωση περιοχές με Ζώνη Λιμένα θεωρήθηκαν από το Τεχνικό Τμήμα της Κτηματικής Υπηρεσίας Δυτικής Αττικής ως προς την ακρίβεια χάραξης των οριογραμμών αιγιαλού και παραλίας.

Κατόπιν αυτού.

Προτείνω

Την έγκριση εξομοίωσης με Ζώνη Λιμένα των χώρων της Νέας Περάμου, του Προβλήτα Περάματος και της Πάχης Μεγάρων, όπως αυτοί αποτυπώνονται αντίστοιχα στα από 31-05-2007, 29-05-2007 και 15-05-2007 τοπογραφικά διαγράμματα της εταιρείας ΜΕΤΡΟΓΕΩΝΕΤ ΑΕ, στα οποία τα όρια των προς εξομοίωση χώρων έχουν χαραχθεί σε εφαρμογή των διατάξεων της Κ.Υ.Α. αριθ.

1028241π.ε./2729π.ε./Β0010/13-04-2005 των Υπουργών Οικονομίας και Οικονομικών - Εμπορικής Ναυτιλίας.

Η εξομοίωση των χώρων αυτών με ζώνη λιμένα κρίνεται απαραίτητη, προκειμένου να υπάρξει η δυνατότητα βελτίωσης και αναβάθμισής τους, τόσο με τη συντήρηση των υπαρχόντων όσο και με την εκτέλεση των απαιτούμενων έργων (λιμενικών, οδοποιίας κ.λπ.).

Το Δ.Σ. αφού έλαβε υπόψη του την εισήγηση του Δ/ντος Συμβούλου και μετά διαλογική συζήτηση, αποφασίζει ομόφωνα:


Εγκρίνει την εξομοίωση με Ζώνη Λιμένα των χώρων της Νέας Περάμου, του Προβλήτα Περάματος και της Πάχης Μεγάρων, όπως αυτοί αποτυπώνονται αντίστοιχα στα από 31-05-2007, 29-05-2007 και 15-05-2007 τοπογραφικά διαγράμματα της εταιρείας ΜΕΤΡΟΓΕΩΝΕΤ ΑΕ, στα οποία ο Χερσαίος προς εξομοίωση χώρος, καθορίζεται από τις κορυφές της πολυγωνικής πράσινης γραμμής, στο Ελληνικό προβολικό σύστημα αναφοράς 87 (ΕΓΣΑ 87), σε εφαρμογή των διατάξεων της Κ.Υ.Α. αριθ. 1028241π.ε./2729π.ε./Β0010/13-04-2005 των Υπουργών Οικονομίας και Οικονομικών - Εμπορικής Ναυτιλίας.


Η εξομοίωση των χώρων αυτών με ζώνη λιμένα κρίνεται απαραίτητη, προκειμένου να υπάρξει η δυνατότητα βελτίωσης και αναβάθμισής τους, τόσο με τη συντήρηση των υπαρχόντων όσο και με την εκτέλεση των απαιτούμενων έργων (λιμενικών, οδοποιίας κ.λπ.).

Η παρούσα απόφαση επικυρώνεται αυθημερόν.


Ακριβές Αντίγραφο από τα βιβλία της Εταιρείας

Ο Πρόεδρος του ΟΛΕ Α.Ε.
ΠΑΝΑΓΙΩΤΗΣ ΜΑΝΑΚΟΣ

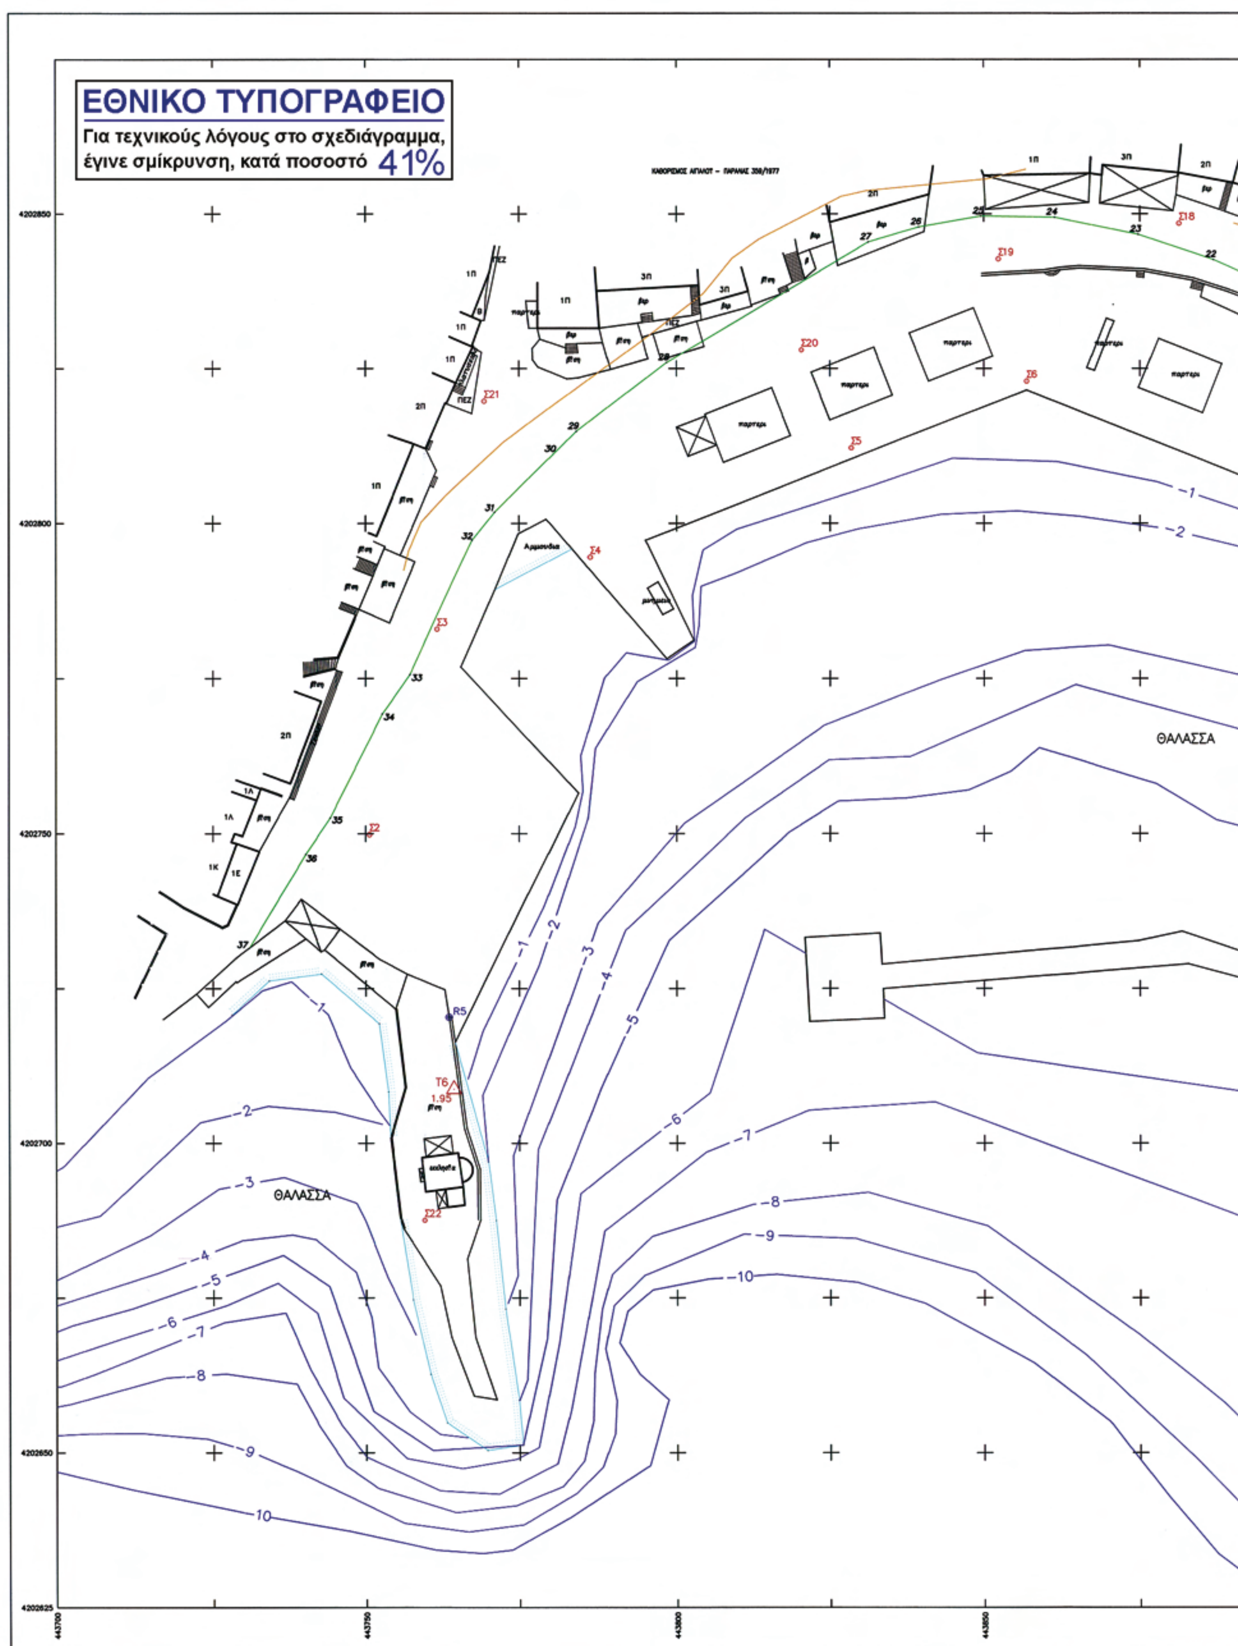
ΕΘΝΙΚΟ ΤΥΠΟΓΡΑΦΕΙΟ
Για τεχνικούς λόγους στο σχεδιάγραμμα,
έγινε σμίκρυνση, κατά ποσοστό 41%
ΘΑΛΑΣΣΑ
ΘΑΛΑΣΣΑ
4202850
4202800
4202750
4202700
4202650
4202625

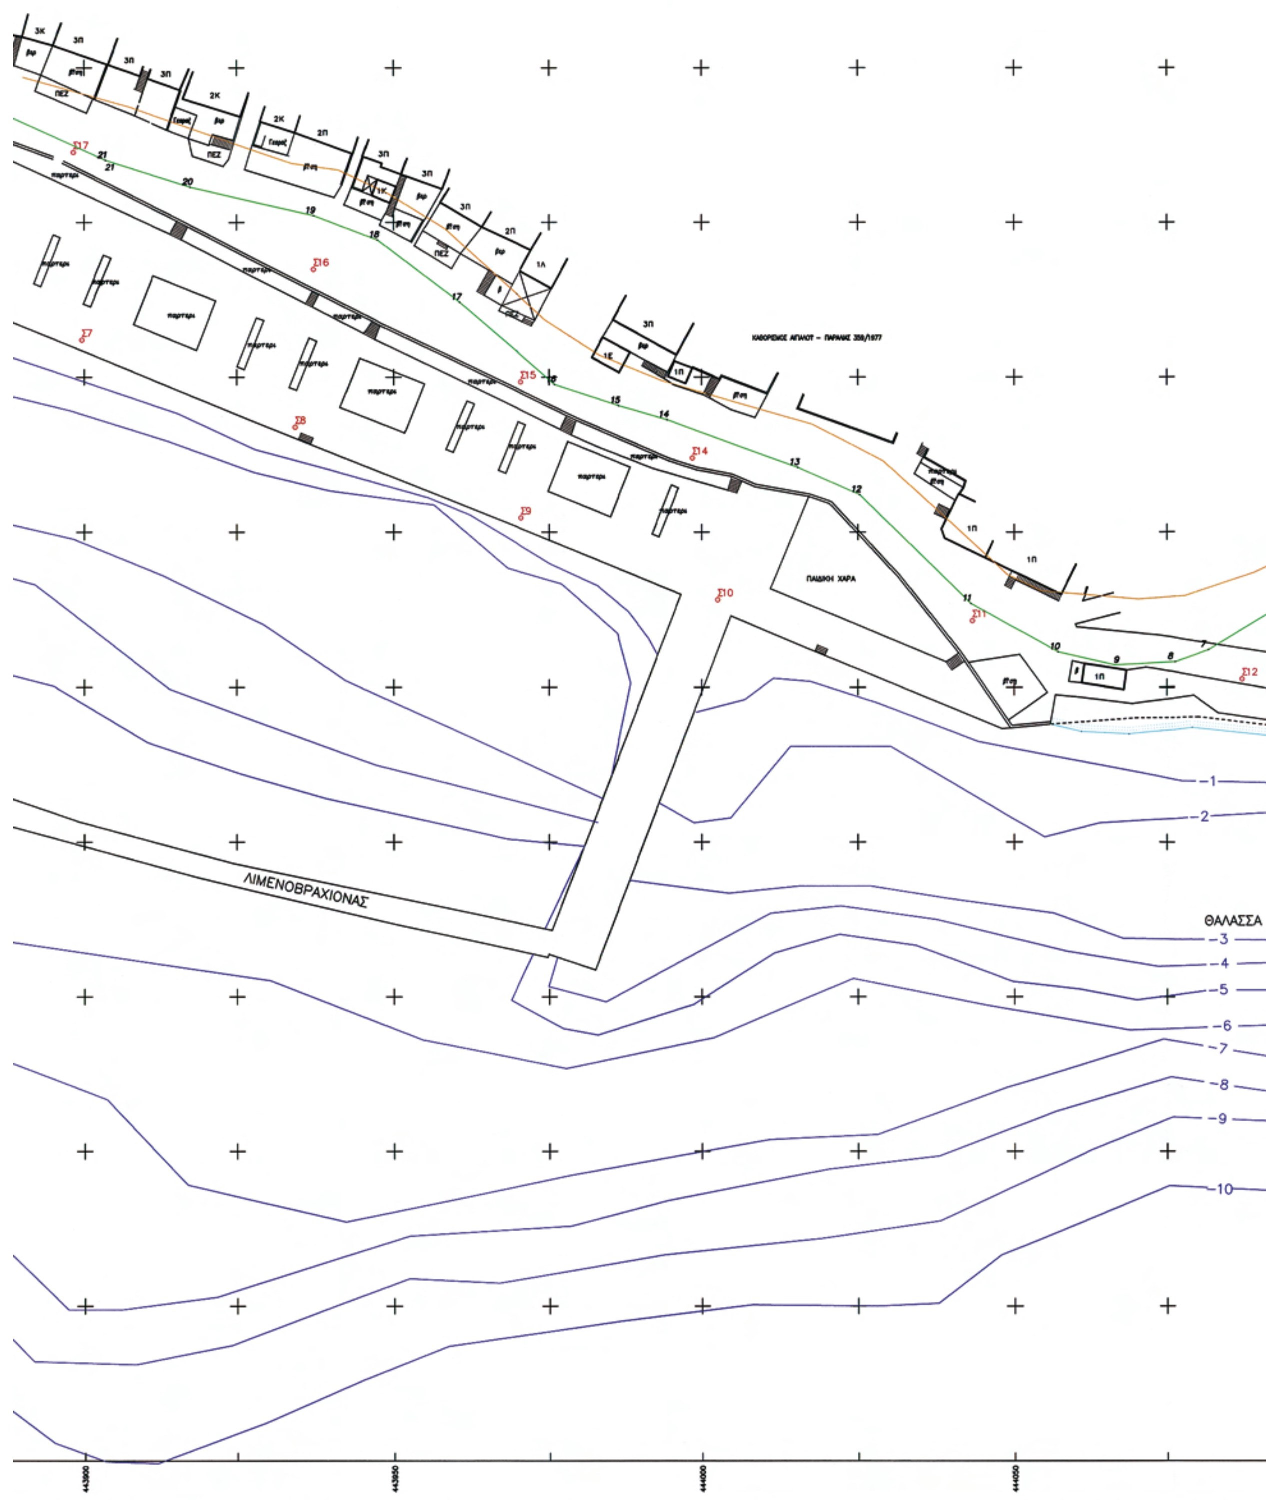

ΠΑΙΔΙΚΗ ΧΑΡΑ
ΛΙΜΕΝΟΒΡΑΧΙΟΝΑΣ
ΘΑΛΑΣΣΑ
-1
-2
-3
-4
-5
-6
-7
-8
-9
-10

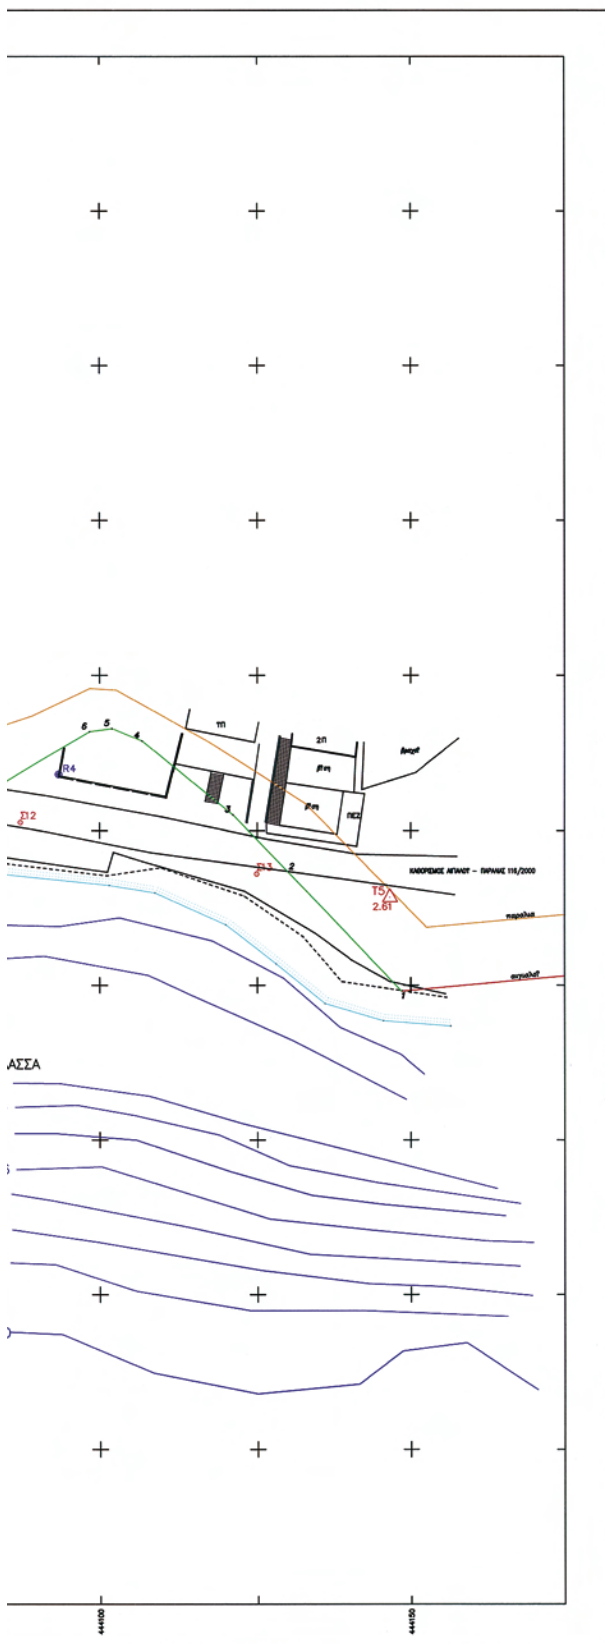



ΑΠΟΣΠΑΣΜΑ Φ.Χ. ΓΥΣ ΚΛ. 1:50000 ΕΡΥΘΡΑΙ - ΜΕΓΑΡΑ

ΥΠΟΜΝΗΜΑ:

- ΓΡΑΜΜΗ ΑΙΓΙΑΛΟΥ
- ΓΡΑΜΜΗ ΠΑΡΑΛΙΑΣ
- ΑΚΤΟΓΡΑΜΜΗ
- ΤΟΙΧΟΣ ΑΝΤΙΣΤΗΡΙΞΗΣ
- Σ13 ΠΟΛΥΓΩΝΟΜΕΤΡΙΚΟ ΣΗΜΕΙΟ
- ΖΩΝΗ ΛΙΜΕΝΑ
- ΙΣΟΒΑΘΗΣ ΚΥΡΙΑ
- ΙΣΟΒΑΘΗΣ ΔΕΥΤ/ΣΑ

ΕΡΓΟΔΟΤΗΣ:

ΟΡΓΑΝΙΣΜΟΣ ΛΙΜΕΝΟΣ ΕΛΕΥΣΙΝΑΣ Α.Ε.

ΜΕΛΕΤΗ:

ΤΟΠΟΓΡΑΦΙΚΗ ΑΠΟΤΥΠΩΣΗ ΠΑΡΑΚΤΙΩΝ ΠΕΡΙΟΧΩΝ ΓΙΑ ΤΗΝ ΕΞΟΜΟΙΩΣΗ ΤΟΥΣ ΜΕ ΖΩΝΗ ΛΙΜΕΝΑ

ΑΝΑΔΟΧΟΙ: **ΜΕΤΡΟΓΕΩΝΕΤ Α.Ε.Μ.Ε.**
Λ. Βουλιαγμενης 564β, Αργυρουπολη 16452

ΣΥΜΒΑΣΗ: **02.04.2007**

ΠΕΡΙΟΧΗ: ΠΑΧΗ ΜΕΓΑΡΩΝ

ΠΙΝΑΚΑΣ ΣΥΝ/ΝΩΝ ΚΟΡΥΦΩΝ ΠΟΛΥΓΩΝΙΚΗΣ ΖΩΝΗΣ ΛΙΜΕΝΑ


Α/Α	Χ		Α/Α	Χ	Ψ	Α/Α	Χ	Ψ
1	444148.44	4202724.02	13	444.015.52	4202785.40	25	443849.55	4202849.64
2	444129.83	4202743.42	14	443994.33	4202793.13	26	443839.60	4202847.89
3	444121.11	4202752.52	15	443986.30	4202795.41	27	443831.35	4202845.47
4	444106.67	4202764.43	16	443975.86	4202798.79	28	443798.37	4202825.97
5	444101.97	4202766.43	17	443960.48	4202812.08	29	443783.95	4202814.85
6	444098.41	4202765.90	18	443947.45	4202822.16	30	443780.31	4202811.15
7	444081.88	4202756.00	19	443937.32	4202826.09	31	443771.08	4202801.80
8	444076.41	4202754.01	20	443917.43	4202830.70	32	443767.43	4202797.28
9	444066.24	4202753.58	21	443903.53	4202835.04	33	443757.26	4202775.57
10	444.056.99	4202755.66	22	443886.73	4202842.60	34	443752.73	4202769.27
11	444043.00	4202763.47	23	443874.74	4202846.68	35	443744.13	4202752.50
12	444025.27	4202781.02	24	443861.35	4202849.46	36	443740.13	4202746.68
						37	443730.88	4202731.52

ΔΙΟΡΘΩΣΗ	ΗΜΕΡΟΜΗΝΙΑ	ΠΕΡΙΓΡΑΦΗ	Ο ΣΥΝΤΑΞΑΣ	ΕΛΕΓΧΘΗΚΕ
1	30.01.2009	ΔΙΟΡΘΩΣΗ ΖΩΝΗΣ ΛΙΜΕΝΑ - ΙΣΟΒΑΘΕΙΣ	Μ.Β.	Α.Π.
0	15.05.2007	ΠΡΩΤΗ ΕΚΔΟΣΗ	Π.Β.	Μ.Τ.
		2009		

ΚΛΙΜΑΚΑ 1:500

ΤΟΠΟΓΡΑΦΙΚΟ ΔΙΑΓΡΑΜΜΑ

29/9/09	29/9/09	29/9/09
ΜΙΧΑΛΗΣ Π. ΒΑΣΙΛΕΙΟΥ ΠΤΥΧΙΟΥΧΟΣ ΠΟΛΙΤΙΚΟΣ ΜΗΧΑΝΙΚΟΣ Τ.Ε. ΑΡ.Μ: Ε.Ε.ΤΕ.Μ 29177 - ΤΗΛ. 22960 34508 28ης ΟΚΤΩΒΡΙΟΥ 139 - ΝΕΑ ΠΕΡΑΜΟΣ ΑΤΤΙΚΗΣ ΑΦΜ 072615710 - ΔΟΥ ΜΕΓΑΡΩΝ		ΑΘΑΝΑΣΙΟΣ ΠΕΠΠΑΣ Διευθύνων Σύμβουλος ΟΛΕ Α.Ε. Ο.Λ.Ε. Α.Ε. ΟΡΓΑΝΙΣΜΟΣ ΛΙΜΕΝΟΣ ΕΛΕΥΣΙΝΑΣ Α.Ε.

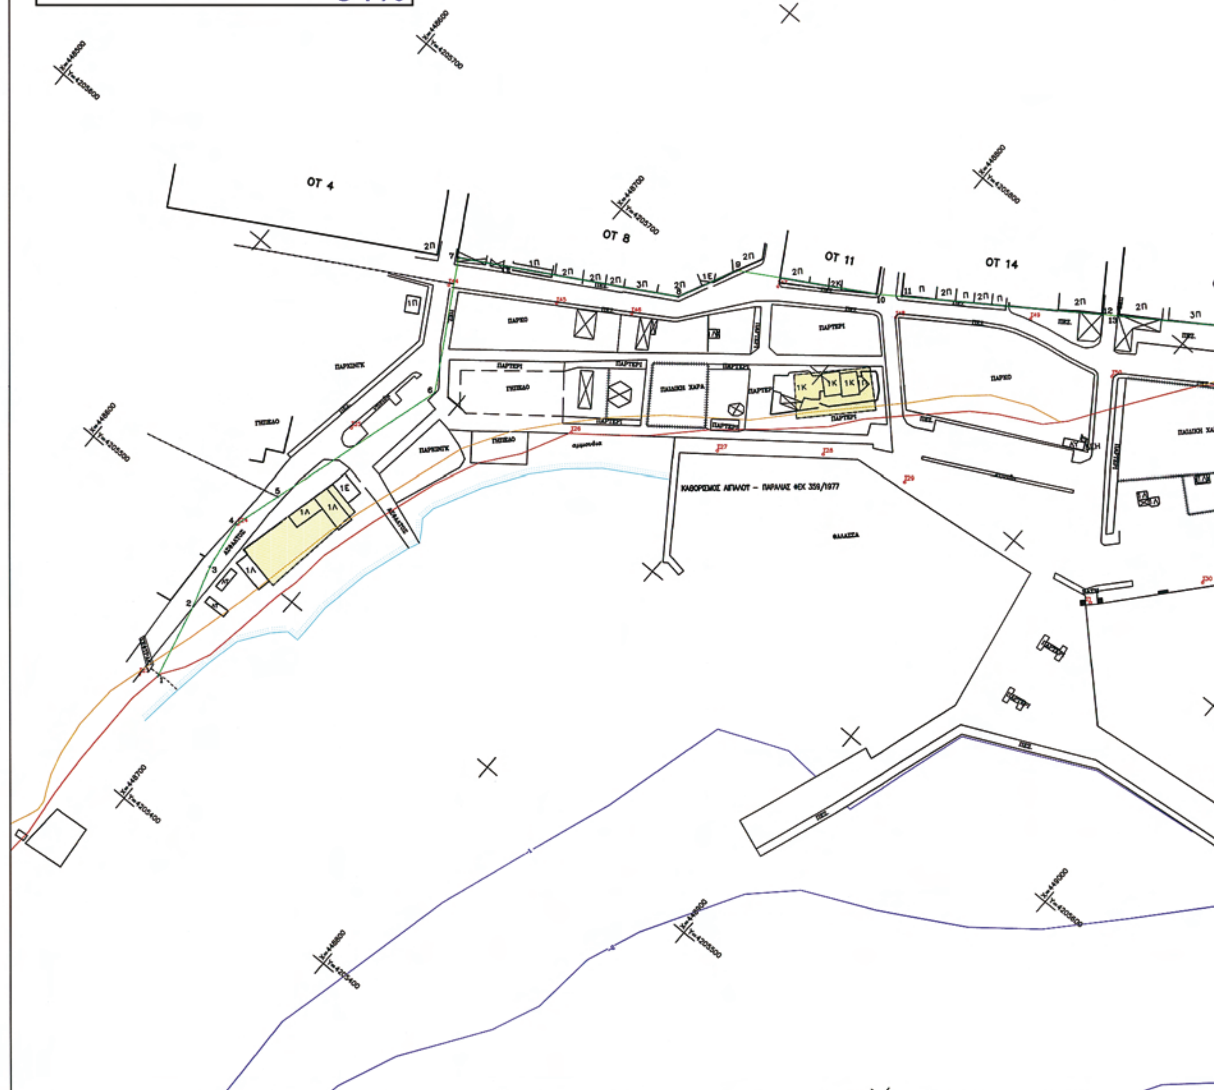
ΕΘΝΙΚΟ ΤΥΠΟΓΡΑΦΕΙΟ
Για τεχνικούς λόγους στο σχεδιάγραμμα,
έγινε σμίκρυνση, κατά ποσοστό 34%
ΟΤ 4
ΟΤ 8
ΟΤ 11
ΟΤ 14
ΚΑΘΟΡΙΣΜΟΣ ΑΙΓΙΑΛΟΥ – ΠΑΡΑΛΙΑΣ ΦΕΚ 358/1977
ΘΑΛΑΣΣΑ


15001442604100012

ΟΤ 33
ΟΤ 34
ΟΤ 36
ΟΤ 37
ΘΑΛΑΣΣΑ

ΚΟΛΠΟΣ ΕΛΕΥΣΙΝΟΣ
ΝΕΑ ΠΕΡΑΜΟΣ

ΑΠΟΣΠΑΣΜΑ Φ.Χ. ΓΥΣ ΚΛ. 1:50000 ΕΡΥΘΡΑΙ - ΜΕΓΑΡΑ

ΕΡΓΟΔΟΤΗΣ:

ΟΡΓΑΝΙΣΜΟΣ ΛΙΜΕΝΟΣ ΕΛΕΥΣΙΝΑΣ Α.Ε.

ΜΕΛΕΤΗ:

ΤΟΠΟΓΡΑΦΙΚΗ ΑΠΟΤΥΠΩΣΗ ΠΑΡΑΚΤΙΩΝ ΠΕΡΙΟΧΩΝ ΓΙΑ ΤΗΝ ΕΞΟΜΟΙΩΣΗ ΤΟΥΣ ΜΕ ΖΩΝΗ ΛΙΜΕΝΑ

ΑΝΑΔΟΧΟΣ: ΜΕΤΡΟΓΕΩΝΕΤ Α.Ε.Μ.Ε.
Λ. Βουλιαγμενης 564β, Αργυρουπολη 16452

ΣΥΜΒΑΣΗ: 02.04.2007

ΠΕΡΙΟΧΗ: ΝΕΑ ΠΕΡΑΜΟΣ

ΠΙΝΑΚΑΣ ΣΥΝ/ΝΩΝ ΚΟΡΥΦΩΝ ΠΟΛΥΓΩΝΙΚΗΣ ΖΩΝΗΣ ΛΙΜΕΝΑ

1	448679.52	4205445.04	13	448874.02	4205792.32	25	449262.09	4206071.68
2	448672.30	4205474.79	14	448940.01	4205837.91	26	449354.72	4206146.45
3	448667.31	4205490.46	15	448948.36	4205843.42	27	449347.90	4206155.05
4	448664.15	4205509.48	16	449015.71	4205889.96	28	449406.29	4206190.79
5	448669.44	4205527.96	17	449020.73	4205893.23	29	449409.23	4206184.90
6	448690.14	4205598.14	18	449084.08	4205936.67	30	449488.47	4206224.20
7	448663.42	4205644.38	19	449088.96	4205940.16	31	449497.63	4206205.31
8	448738.63	4205688.08	20	449151.52	4205984.95	32	449421.44	4206167.51
9	448749.14	4205710.19	21	449156.40	4205988.44	33	449427.95	4206154.86
10	448796.80	4205738.23	22	449191.22	4206014.71	34	449503.94	4206192.31
11	448805.16	4205744.22	23	449196.01	4206018.34	35	449509.80	4206180.37
12	448869.04	4205788.84	24	449255.90	4206066.61			

ΥΠΟΜΝΗΜΑ:

ΟΡΙΟ ΚΛΗΡΟΤΕΜΑΧΙΟΥ
ΟΙΚΟΔΟΜΙΚΗ ΓΡΑΜΜΗ
ΓΡΑΜΜΗ ΑΙΓΙΑΛΟΥ
ΓΡΑΜΜΗ ΠΑΡΑΛΙΑΣ
ΑΚΤΟΓΡΑΜΜΗ
Σ13 ΠΟΛΥΓΩΝΟΜΕΤΡΙΚΟ ΣΗΜΕΙΟ
ΖΩΝΗ ΛΙΜΕΝΑ
ΙΣΟΒΑΘΗΣ ΚΥΡΙΑ
ΙΣΟΒΑΘΗΣ ΔΕΥΤ/ΣΑ

ΔΙΟΡΘΩΣΗ	ΗΜΕΡΟΜΗΝΙΑ	2009 ΠΕΡΙΓΡΑΦΗ	Ο ΣΥΝΤΑΞΑΣ	ΕΛΕΓΧΘΗΚΕ

ΚΛΙΜΑΚΑ 1:1000 ΤΟΠΟΓΡΑΦΙΚΟ ΔΙΑΓΡΑΜΜΑ

29/9/09	29/9/09	29/9/09
ΜΙΧΑΛΗΣ Π. ΒΑΣΙΛΕΙΟΥ ΠΤΥΧΙΟΥΧΟΣ ΠΟΛΙΤΙΚΟΣ ΜΗΧΑΝΙΚΟΣ Τ.Ε. ΑΡ.Μ. Ε.Ε.ΤΕ.Μ 29177 - ΤΗΛ. 22960 34508 28ης ΟΚΤΩΒΡΙΟΥ 139 - ΝΕΑ ΠΕΡΑΜΟΣ ΑΤΤΙΚΗΣ ΑΦΜ 072015710 - ΔΟΥ ΜΕΓΑΡΩΝ		ΑΘΑΝΑΣΙΟΣ ΠΕΠΠΑΣ Διευθύνων Σύμβουλος ΟΛΕ Α.Ε. Ο.Λ.Ε. Α.Ε.

ΕΘΝΙΚΟ ΤΥΠΟΓΡΑΦΕΙΟ
Για τεχνικούς λόγους στο σχεδιάγραμμα, έγινε σμίκρυνση, κατά ποσοστό 48%
ΟΡΙΟ ΖΩΝΗΣ ΛΙΜΕΝΑ
ΑΣΦΑΛΤΟΣ
ΠΡΟΒΛΗΤΑ
ΧΩΜΑΤΟΔΡΟΜΟΣ
ΚΑΘΟΡΙΣΜΟΣ ΑΙΓΙΑΛΟΥ - ΠΑΡΑΛΙΑΣ 359/1977
ΘΑΛΑΣΣΑ
ΟΡΙΟ ΖΩΝΗΣ ΛΙΜΕΝΑ
4204400
4204350
4204300
4204275
448175
448200
448250
448300
448350

ΕΡΓΟΔΟΤΗΣ:

ΟΡΓΑΝΙΣΜΟΣ ΛΙΜΕΝΟΣ ΕΛΕΥΣΙΝΑΣ Α.Ε.

ΜΕΛΕΤΗ:

ΤΟΠΟΓΡΑΦΙΚΗ ΑΠΟΤΥΠΩΣΗ ΠΑΡΑΚΤΙΩΝ ΠΕΡΙΟΧΩΝ ΓΙΑ ΤΗΝ ΕΞΟΜΟΙΩΣΗ ΤΟΥΣ ΜΕ ΖΩΝΗ ΛΙΜΕΝΑ

ΑΝΑΔΟΧΟΙ: **ΜΕΤΡΟΓΕΩΝΕΤ Α.Ε.Μ.Ε.**
Λ. Βουλιαγμένης 564β, Αργυρούπολη 16452

ΣΥΜΒΑΣΗ: **02.04.2007**

ΠΕΡΙΟΧΗ: ΠΡΟΒΛΗΤΑ ΠΕΡΑΜΑΤΟΣ

ΠΙΝΑΚΑΣ ΣΥΝ/ΝΩΝ ΚΟΡΥΦΩΝ ΠΟΛΥΓΩΝΙΚΗΣ ΖΩΝΗΣ ΛΙΜΕΝΑ

Α/Α	Χ	Ψ	Α/Α	Χ	Ψ	Α/Α	Χ	Ψ
1	448175,00	4204098,29	11	448292,61	4204133,55	21	448355,84	4204156,59
2	448189,98	4204105,47	12	448300,98	4204135,79	22	448356,71	4204157,25
3	448002,19	4204109,99	13	448312,46	4204141,83	23	448357,11	4204158,28
4	448215,08	4204112,37	14	448319,35	4204146,68	24	448357,72	4204167,59
5	448224,28	4204113,78	15	448324,93	4204149,77	25	448356,99	4204173,77
6	448236,26	4204113,87	16	448333,26	4204152,40	26	448354,81	4204184,59
7	448249,38	4204116,14	17	448341,39	4204152,88	27	448354,12	4204193,68
8	448263,65	4204119,30	18	448345,39	4204154,16	28	448353,98	4204195,50
9	448276,88	4204124,54	19	448349,70	4204156,34	29	448354,03	4204196,32
10	448288,04	4204131,74	20	448351,71	4204156,77			

ΥΠΟΜΝΗΜΑ:

- ΓΡΑΜΜΗ ΑΙΓΙΑΛΟΥ
- ΓΡΑΜΜΗ ΠΑΡΑΛΙΑΣ
- Σ1 3.03 ΠΟΛΥΓΩΝΟΜΕΤΡΙΚΟ ΣΗΜΕΙΟ
- ΑΚΤΟΓΡΑΜΜΗ
- ΖΩΝΗ ΛΙΜΕΝΑ
- ΙΣΟΒΑΘΗΣ ΚΥΡΙΑ
- ΙΣΟΒΑΘΗΣ ΔΕΥΤ/ΣΑ


ΔΙΟΡΘΩΣΗ	ΗΜΕΡΟΜΗΝΙΑ	2009	ΠΕΡΙΓΡΑΦΗ	Ο ΣΥΝΤΑΞΑΣ	ΕΛΕΓΧΘΗΚΕ

ΚΛΙΜΑΚΑ 1:500 — ΤΟΠΟΓΡΑΦΙΚΟ ΔΙΑΓΡΑΜΜΑ

29/9/09	29/9/09	29/9/09
ΜΙΧΑΛΗΣ Π. ΒΑΣΙΛΕΙΟΥ ΠΤΥΧΙΟΥΧΟΣ ΠΟΛΙΤΙΚΟΣ ΜΗΧΑΝΙΚΟΣ Τ.Ε. ΑΦΜ 072015710 - ΔΟΥ ΜΕΓΑΡΩΝ		ΑΘΑΝΑΣΙΟΣ ΠΕΠΠΑΣ Διευθύνων Σύμβουλος ΟΛΕ Α.Ε. Ο.Λ.Ε. Α.Ε.



ΑΠΟΣΠΑΣΜΑ Φ.Χ. ΓΥΣ ΚΛ. 1:50000 ΕΡΥΘΡΑΙ - ΜΕΓΑΡΑ

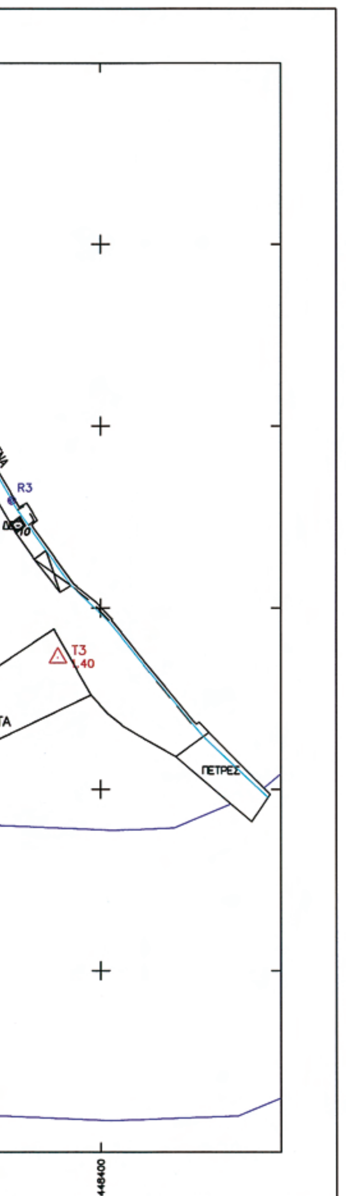

ΕΘΝΙΚΟ ΤΥΠΟΓΡΑΦΕΙΟ

ΕΦΗΜΕΡΙΣ ΤΗΣ ΚΥΒΕΡΝΗΣΕΩΣ

ΠΕΡΙΦΕΡΕΙΑΚΑ ΓΡΑΦΕΙΑ ΠΩΛΗΣΗΣ Φ.Ε.Κ.

ΘΕΣΣΑΛΟΝΙΚΗ - Βασ. Όλγας 227 **23104 23956**
ΠΕΙΡΑΙΑΣ - Ευριπίδου 63 **210 4135228**
ΠΑΤΡΑ - Κορίνθου 327 **2610 638109**
ΙΩΑΝΝΙΝΑ - Διοικητήριο **26510 87215**
ΚΟΜΟΤΗΝΗ - Δημοκρατίας 1 **25310 22858**
ΛΑΡΙΣΑ - Διοικητήριο **2410 597449**
ΚΕΡΚΥΡΑ - Σαμαρά 13 **26610 89122**
ΗΡΑΚΛΕΙΟ - Πεδιάδος 2 **2810 300781**
ΜΥΤΙΛΗΝΗ - Πλ. Κωνσταντινουπόλεως 1 **22510 46654**

ΤΙΜΗ ΠΩΛΗΣΗΣ ΦΥΛΛΩΝ ΤΗΣ ΕΦΗΜΕΡΙΔΟΣ ΤΗΣ ΚΥΒΕΡΝΗΣΕΩΣ

Σε έντυπη μορφή

- Για τα Φ.Ε.Κ. από 1 μέχρι 16 σελίδες σε 1 €, προσαυξανόμενη κατά 0,20 € για κάθε επιπλέον οκτασέλιδο ή μέρος αυτού.
- Για τα φωτοαντίγραφα Φ.Ε.Κ. σε 0,15 € ανά σελίδα.

Σε μορφή DVD/CD

Τεύχος	Ετήσια έκδοση	Τριμηνιαία έκδοση	Μηνιαία έκδοση
Α΄	150 €	40 €	15 €
Β΄	300 €	80 €	30 €
Γ΄	50 €	-	-
Υ.Ο.Δ.Δ.	50 €	-	-
Δ΄	110 €	30 €	-

Τεύχος	Ετήσια έκδοση	Τριμηνιαία έκδοση	Μηνιαία έκδοση
Α.Α.Π.	110 €	30 €	-
Ε.Β.Ι.	100 €	-	-
Α.Ε.Δ.	5 €	-	-
Δ.Δ.Σ.	200 €	-	20 €
Α.Ε. - Ε.Π.Ε. και **Γ.Ε.ΜΗ.**	-	-	100 €

- Η τιμή πώλησης μεμονωμένων Φ.Ε.Κ. σε μορφή cd-rom από εκείνα που διατίθενται σε ψηφιακή μορφή και μέχρι 100 σελίδες, σε 5 € προσαυξανόμενη κατά 1 € ανά 50 σελίδες.
- Η τιμή πώλησης σε μορφή cd-rom/dvd, δημοσιευμάτων μιας εταιρείας στο τεύχος Α.Ε.-Ε.Π.Ε. και Γ.Ε.ΜΗ. σε 5 € ανά έτος.

ΠΑΡΑΓΓΕΛΙΑ ΚΑΙ ΑΠΟΣΤΟΛΗ Φ.Ε.Κ.: Τηλεφωνικά: 210 4071010 - fax: 210 4071010 - internet: http://www.et.gr

ΕΤΗΣΙΕΣ ΣΥΝΔΡΟΜΕΣ Φ.Ε.Κ.

Τεύχος	Έντυπη μορφή	Ψηφιακή Μορφή
Α΄	225 €	190 €
Β΄	320 €	225 €
Γ΄	65 €	Δωρεάν
Υ.Ο.Δ.Δ.	65 €	Δωρεάν
Δ΄	160 €	80 €
Α.Α.Π.	160 €	80 €
Ε.Β.Ι.	65 €	33 €

Τεύχος	Έντυπη μορφή	Ψηφιακή Μορφή
Α.Ε.Δ.	10 €	Δωρεάν
Α.Ε. - Ε.Π.Ε. και **Γ.Ε.ΜΗ.**	2.250 €	645 €
Δ.Δ.Σ.	225 €	95 €
Α.Σ.Ε.Π.	70€	Δωρεάν
Ο.Π.Κ.	-	Δωρεάν
Α΄+ Β΄+ Δ΄ + Α.Α.Π.	-	450 €

- Το τεύχος Α.Σ.Ε.Π. (έντυπη μορφή) θα αποστέλλεται σε συνδρομητές ταχυδρομικά, με την επιβάρυνση των 70 €, ποσό το οποίο αφορά τα ταχυδρομικά έξοδα.
- Για την παροχή πρόσβασης μέσω διαδικτύου σε Φ.Ε.Κ. προηγουμένων ετών και συγκεκριμένα στα τεύχη: **α)** Α, Β, Δ, Α.Α.Π., Ε.Β.Ι. και Δ.Δ.Σ., η τιμή προσαυξάνεται, πέραν του ποσού της ετήσιας συνδρομής του 2007, κατά 40 € ανά έτος και ανά τεύχος και **β)** για το τεύχος Α.Ε.-Ε.Π.Ε. & Γ.Ε.ΜΗ., κατά 60 € ανά έτος παλαιότητας.

* Η καταβολή γίνεται σε όλες τις Δημόσιες Οικονομικές Υπηρεσίες (Δ.Ο.Υ.). Το πρωτότυπο διπλότυπο (έγγραφο αριθμ. πρωτ. 9067/28.2.2005 2η Υπηρεσία Επιτρόπου Ελεγκτικού Συνεδρίου) με φροντίδα των ενδιαφερομένων, πρέπει να αποστέλλεται ή να κατατίθεται στο Εθνικό Τυπογραφείο (Καποδιστρίου 34, Τ.Κ. 104 32 Αθήνα).
* Σημειώνεται ότι φωτοαντίγραφα διπλοτύπων, ταχυδρομικές Επιταγές για την εξόφληση της συνδρομής, δεν γίνονται δεκτά και θα επιστρέφονται.
* Οι οργανισμοί τοπικής αυτοδιοίκησης, τα νομικά πρόσωπα δημοσίου δικαίου, τα μέλη της Ένωσης Ιδιοκτητών Ημερησίου Τύπου Αθηνών και Επαρχίας, οι τηλεοπτικοί και ραδιοφωνικοί σταθμοί, η Ε.Σ.Η.Ε.Α., τα τριτοβάθμια συνδικαλιστικά Όργανα και οι τριτοβάθμιες επαγγελματικές ενώσεις δικαιούνται έκπτωσης πενήντα τοις εκατό (50%) επί της ετήσιας συνδρομής (τρέχον έτος + παλαιότητα).
* Το ποσό υπέρ Τ.Α.Π.Ε.Τ. [5% επί του ποσού συνδρομής (τρέχον έτος + παλαιότητα)], καταβάλλεται ολόκληρο (Κ.Α.Ε. 3512) και υπολογίζεται πριν την έκπτωση.
* Στην Ταχυδρομική συνδρομή του τεύχους Α.Σ.Ε.Π. δεν γίνεται έκπτωση.

Πληροφορίες για δημοσιεύματα που καταχωρούνται στα Φ.Ε.Κ. στο τηλ.: 210 5279000.
Φωτοαντίγραφα παλαιών Φ.Ε.Κ.: Μάρνη 8 τηλ.: 210 8220885, 210 8222924, 210 5279050.
Οι πολίτες έχουν τη δυνατότητα ελεύθερης ανάγνωσης των δημοσιευμάτων που καταχωρούνται σε όλα τα τεύχη της Εφημερίδας της Κυβερνήσεως πλην εκείνων που καταχωρούνται στο τεύχος Α.Ε.-Ε.Π.Ε και Γ.Ε.ΜΗ., από την ιστοσελίδα του Εθνικού Τυπογραφείου (www.et.gr).

Οι υπηρεσίες εξυπηρέτησης πολιτών λειτουργούν καθημερινά από 08:00 μέχρι 13:00



ΑΠΟ ΤΟ ΕΘΝΙΚΟ ΤΥΠΟΓΡΑΦΕΙΟ
ΚΑΠΟΔΙΣΤΡΙΟΥ 34 * ΑΘΗΝΑ 104 32 * ΤΗΛ. 210 52 79 000 * FAX 210 52 21 004
ΗΛΕΚΤΡΟΝΙΚΗ ΔΙΕΥΘΥΝΣΗ: http://www.et.gr – e-mail: webmaster.et@et.gr